Ansicht A

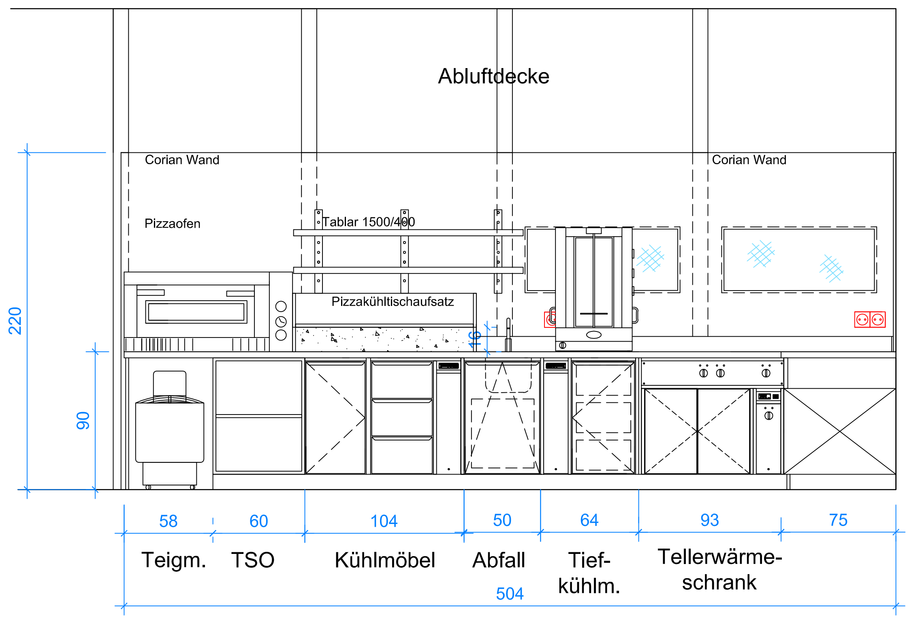

Ansicht B

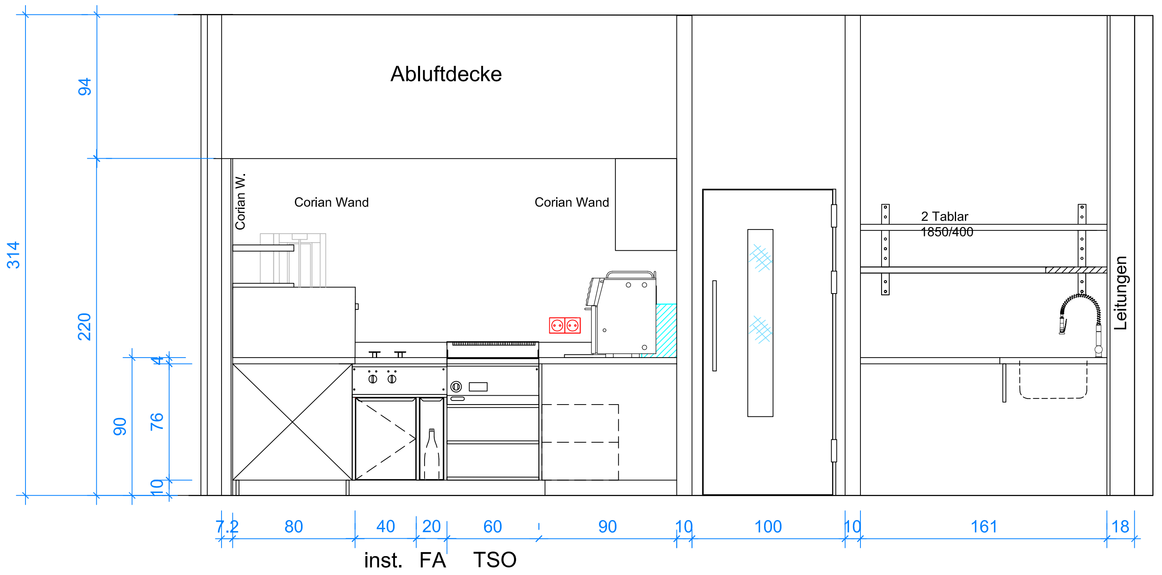

Detail = M = 1:1

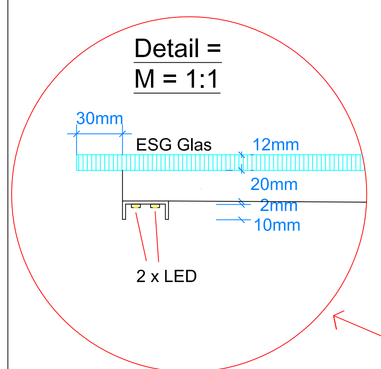

Ansicht C

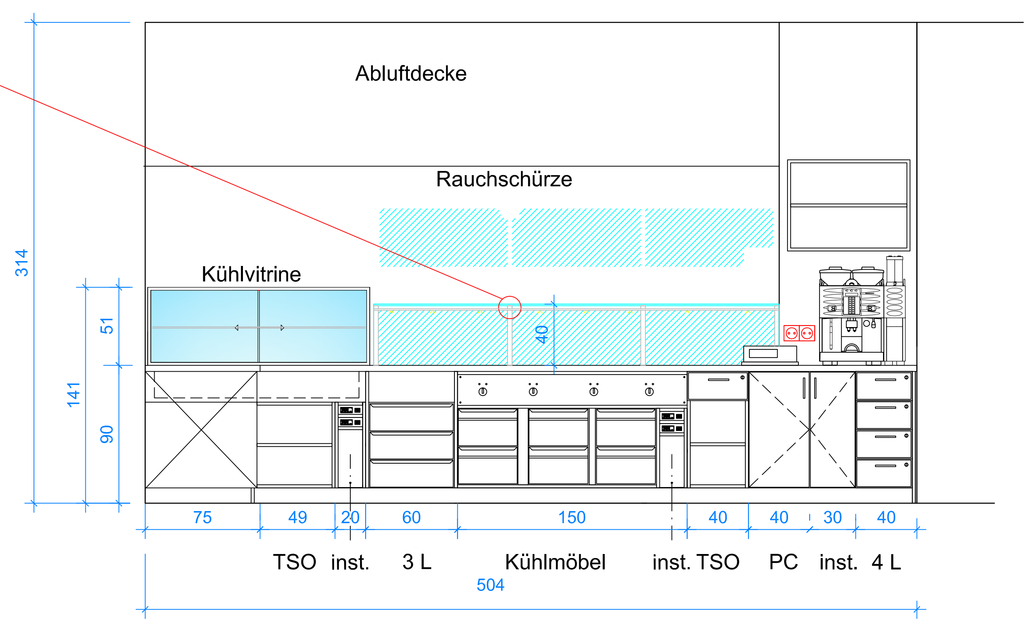

Ansicht D

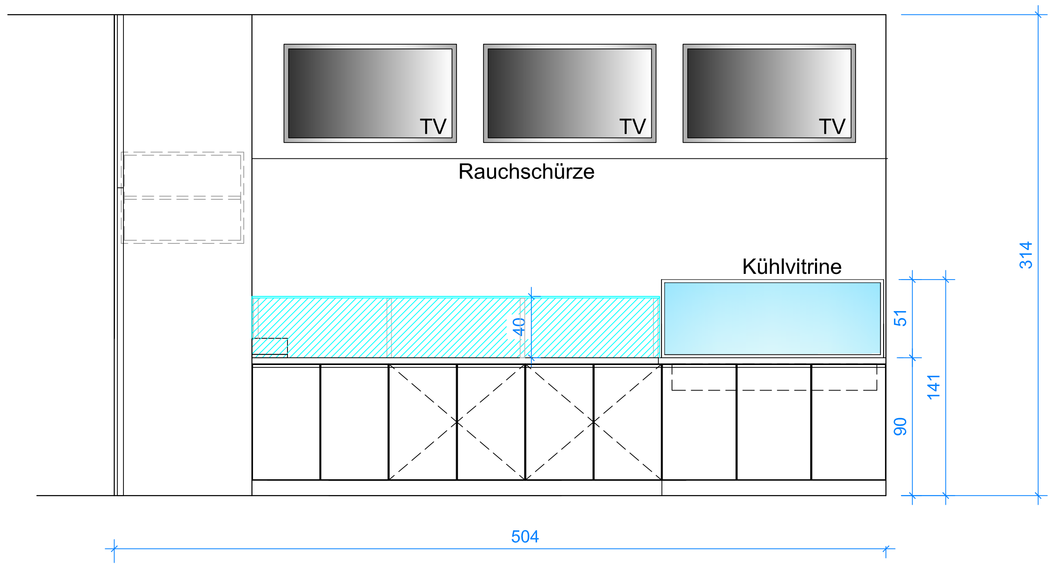

Detail = M = 1:1

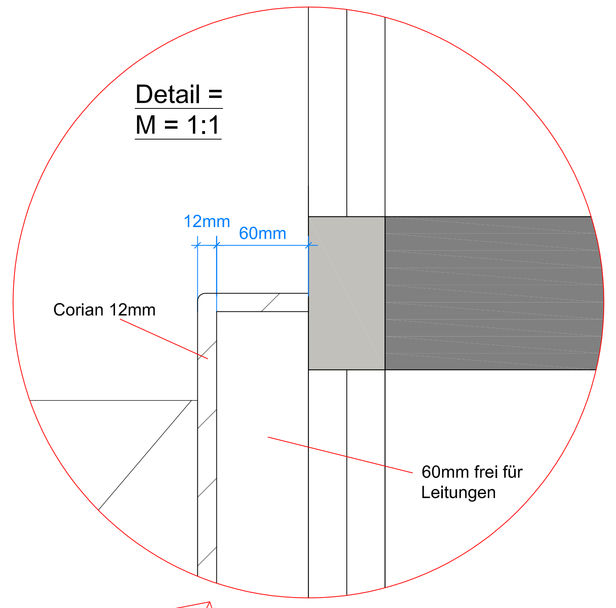

Detail = M = 1:1

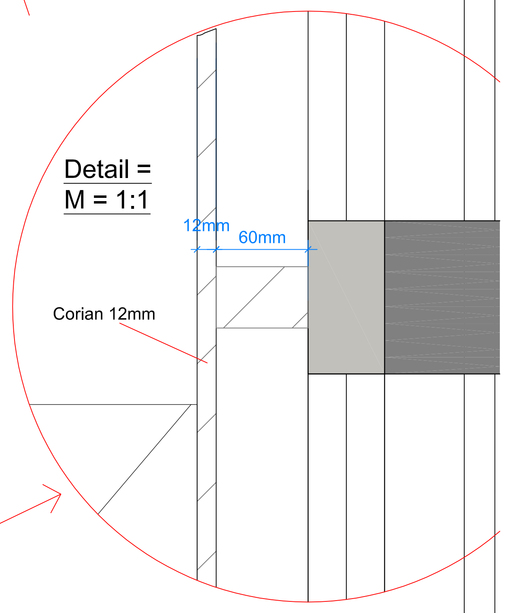

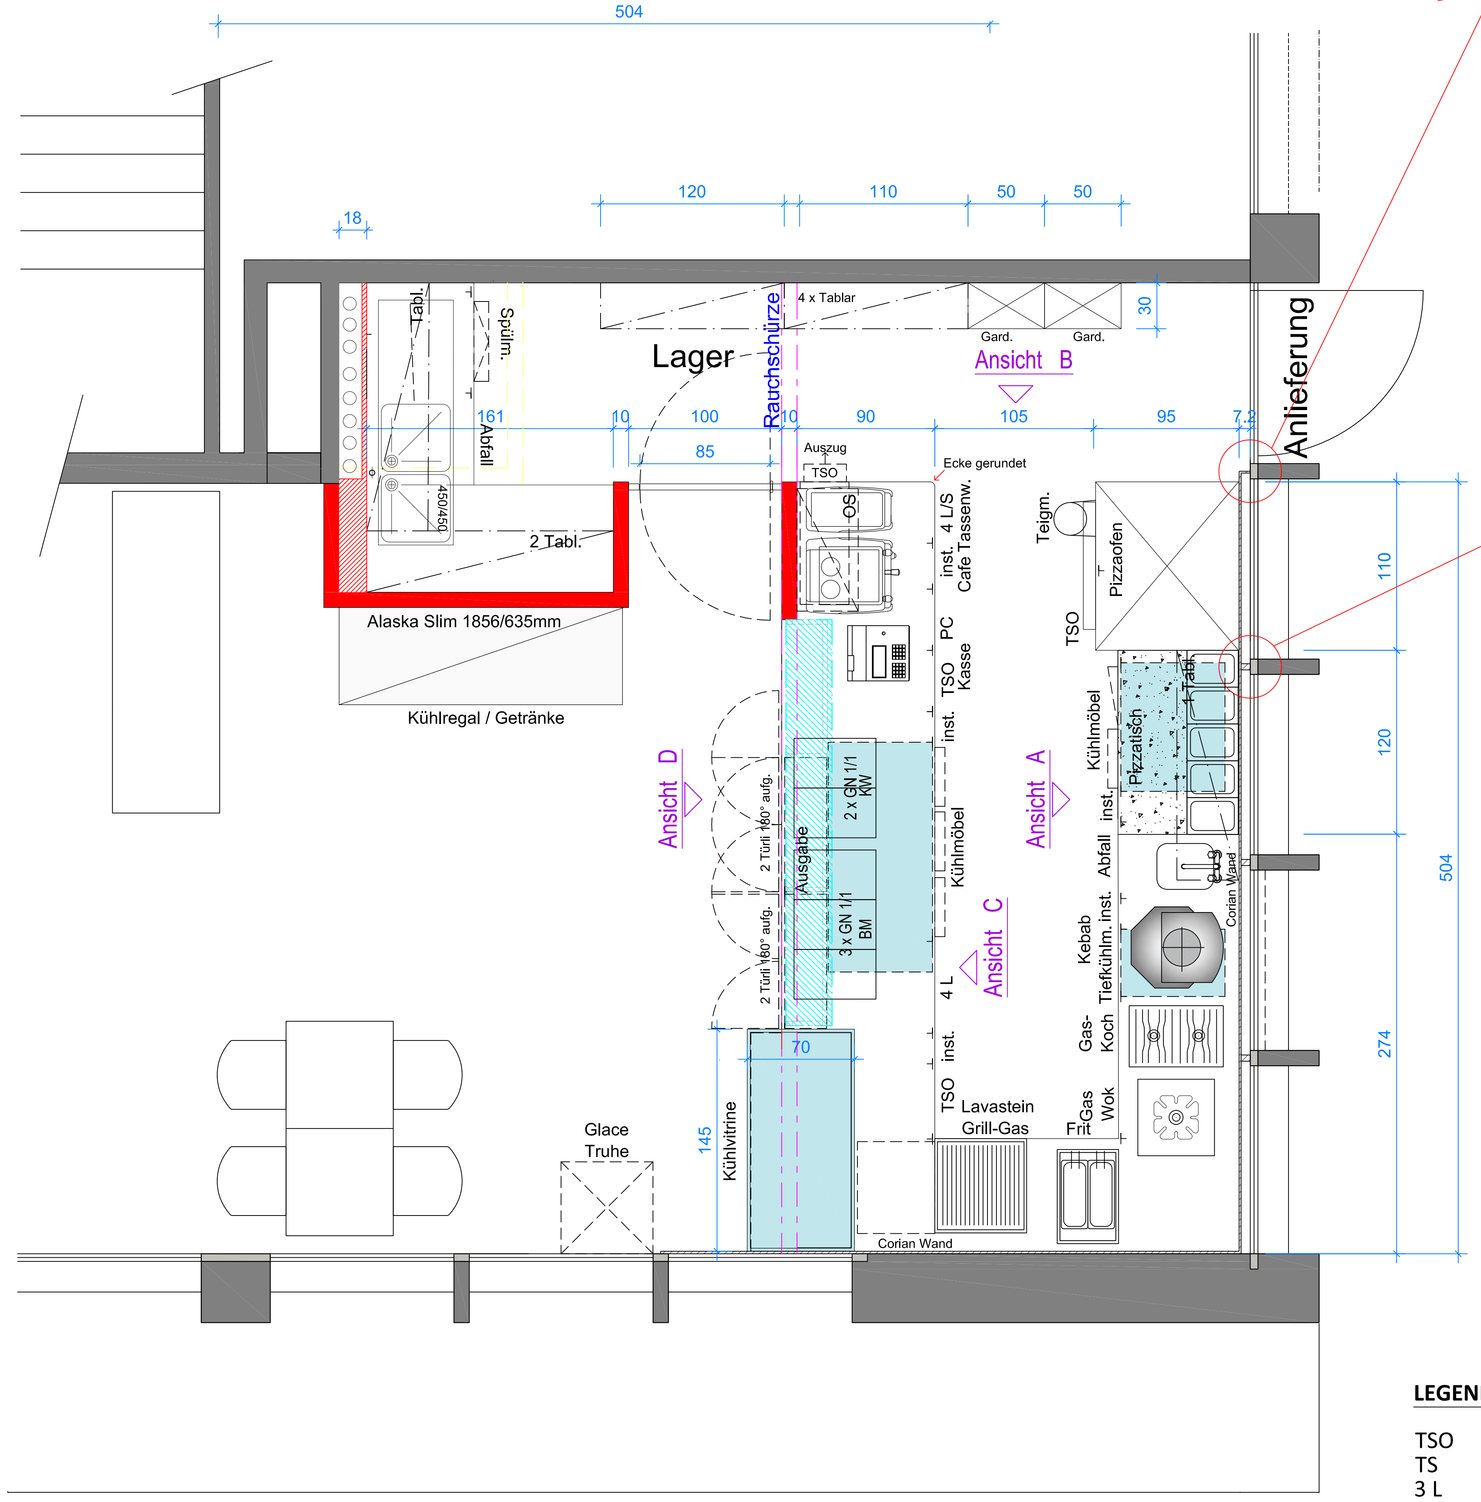

LEGENDE:

TSO	Tablarschrank offen
TS	Tablarschrank mit Türli
3 L	3 Schubladen
4L/S	4 Schubladen abschliessbar
inst	Installationsabteil
PC	Computer - Tel. - Internet - TV
FA	Flaschenauszug
Abfall	Abfallkippe
Gard.	Garderobenschrank

BISTRO TAKE - AWAY
Herr A.Cicek
Baaserstr. 94
6300 Zug

Installationsplan
A 3
Grundriss 1:25
11.10.2017/JS

11.10.2017 FJS	gelöscht	10.11.2017	CEV - Fust AG, Cadlite Architektur-Büro für gastronomie
12.10.2017	gelöscht	12.11.2017	Zürcher Strasse 291 8952 Schlieren
24.10.2017	gelöscht	13.11.2017	telefon 077 / 779 31 61 e-mail: cevfust@bluewin.ch
7.11.2017	gelöscht	20.11.2017, 4.12.2017	gastro-conform

gastro-conform