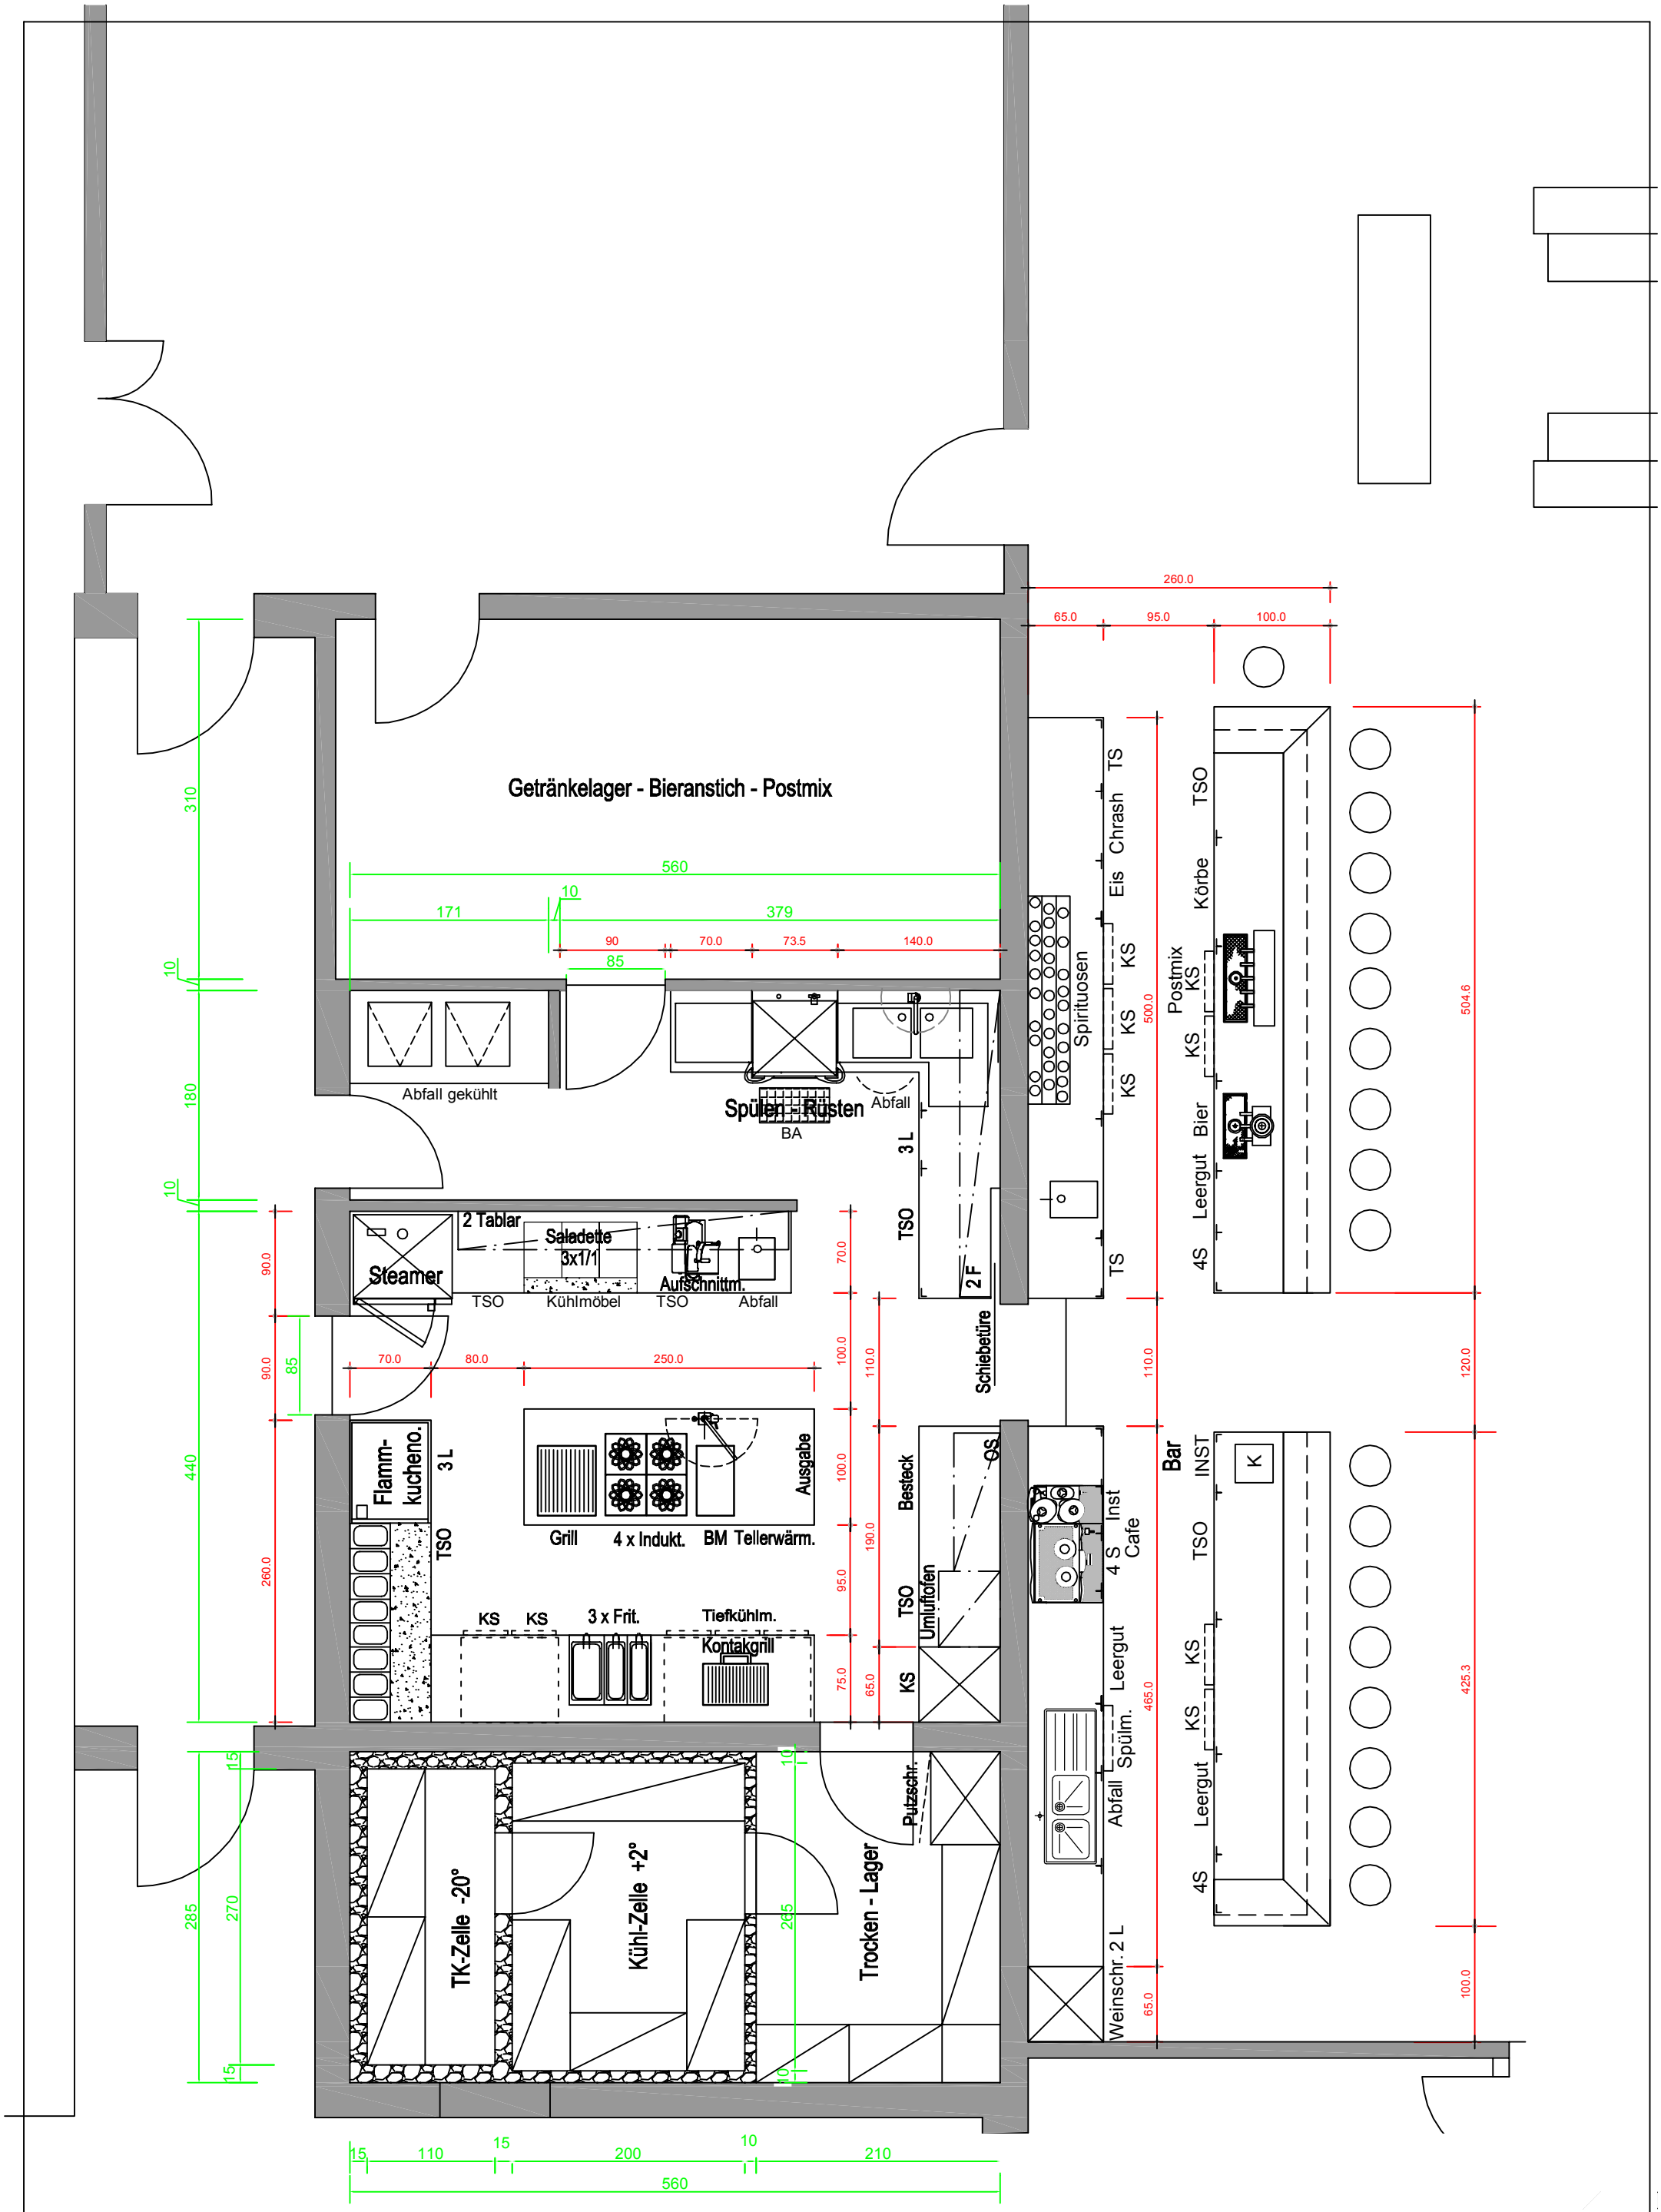

Bowlingcenter	Objektplan	Gezeichnet	14.08.2015 H.F.	geändert	
Eventhalle Thaywangen	plan grösse A 3	geändert	20.08.2015	geändert	
Herr Ota Danek	masst Grundriss 1:50	geändert	07.09.2015	geändert	
8240 Thayngen	plan nr: 280714.02	geändert	12.09.2015	geändert	

CH - 9014 St. Gallen
Zürcher Strasse 293
telefon 071 / 279 20 80
telefax 071 / 279 20 81
;e-mail: info@gastro-conform.ch
www.gastro-conform.ch

technisches büro für gastronomie
planung
ausführung
generalunternehmung

gastro-conform