


Gezeichnet	19.01.2016 H.F.	geändert
plan grössse	A 3	geändert
Grundriss	1:50	geändert
plan nr:	19.01.2016-01	geändert

geändert	13.02.2016	geändert
geändert		geändert
geändert		geändert

CH - 9014 St. Gallen
 Zürcher Strasse 293
 technisches büro für gastronomie
 telefon 071 / 279 20 80
 fax 071 / 279 20 81
 e-mail: info@gastro-conform.ch
 www.gastro-conform.ch
 genehmigung

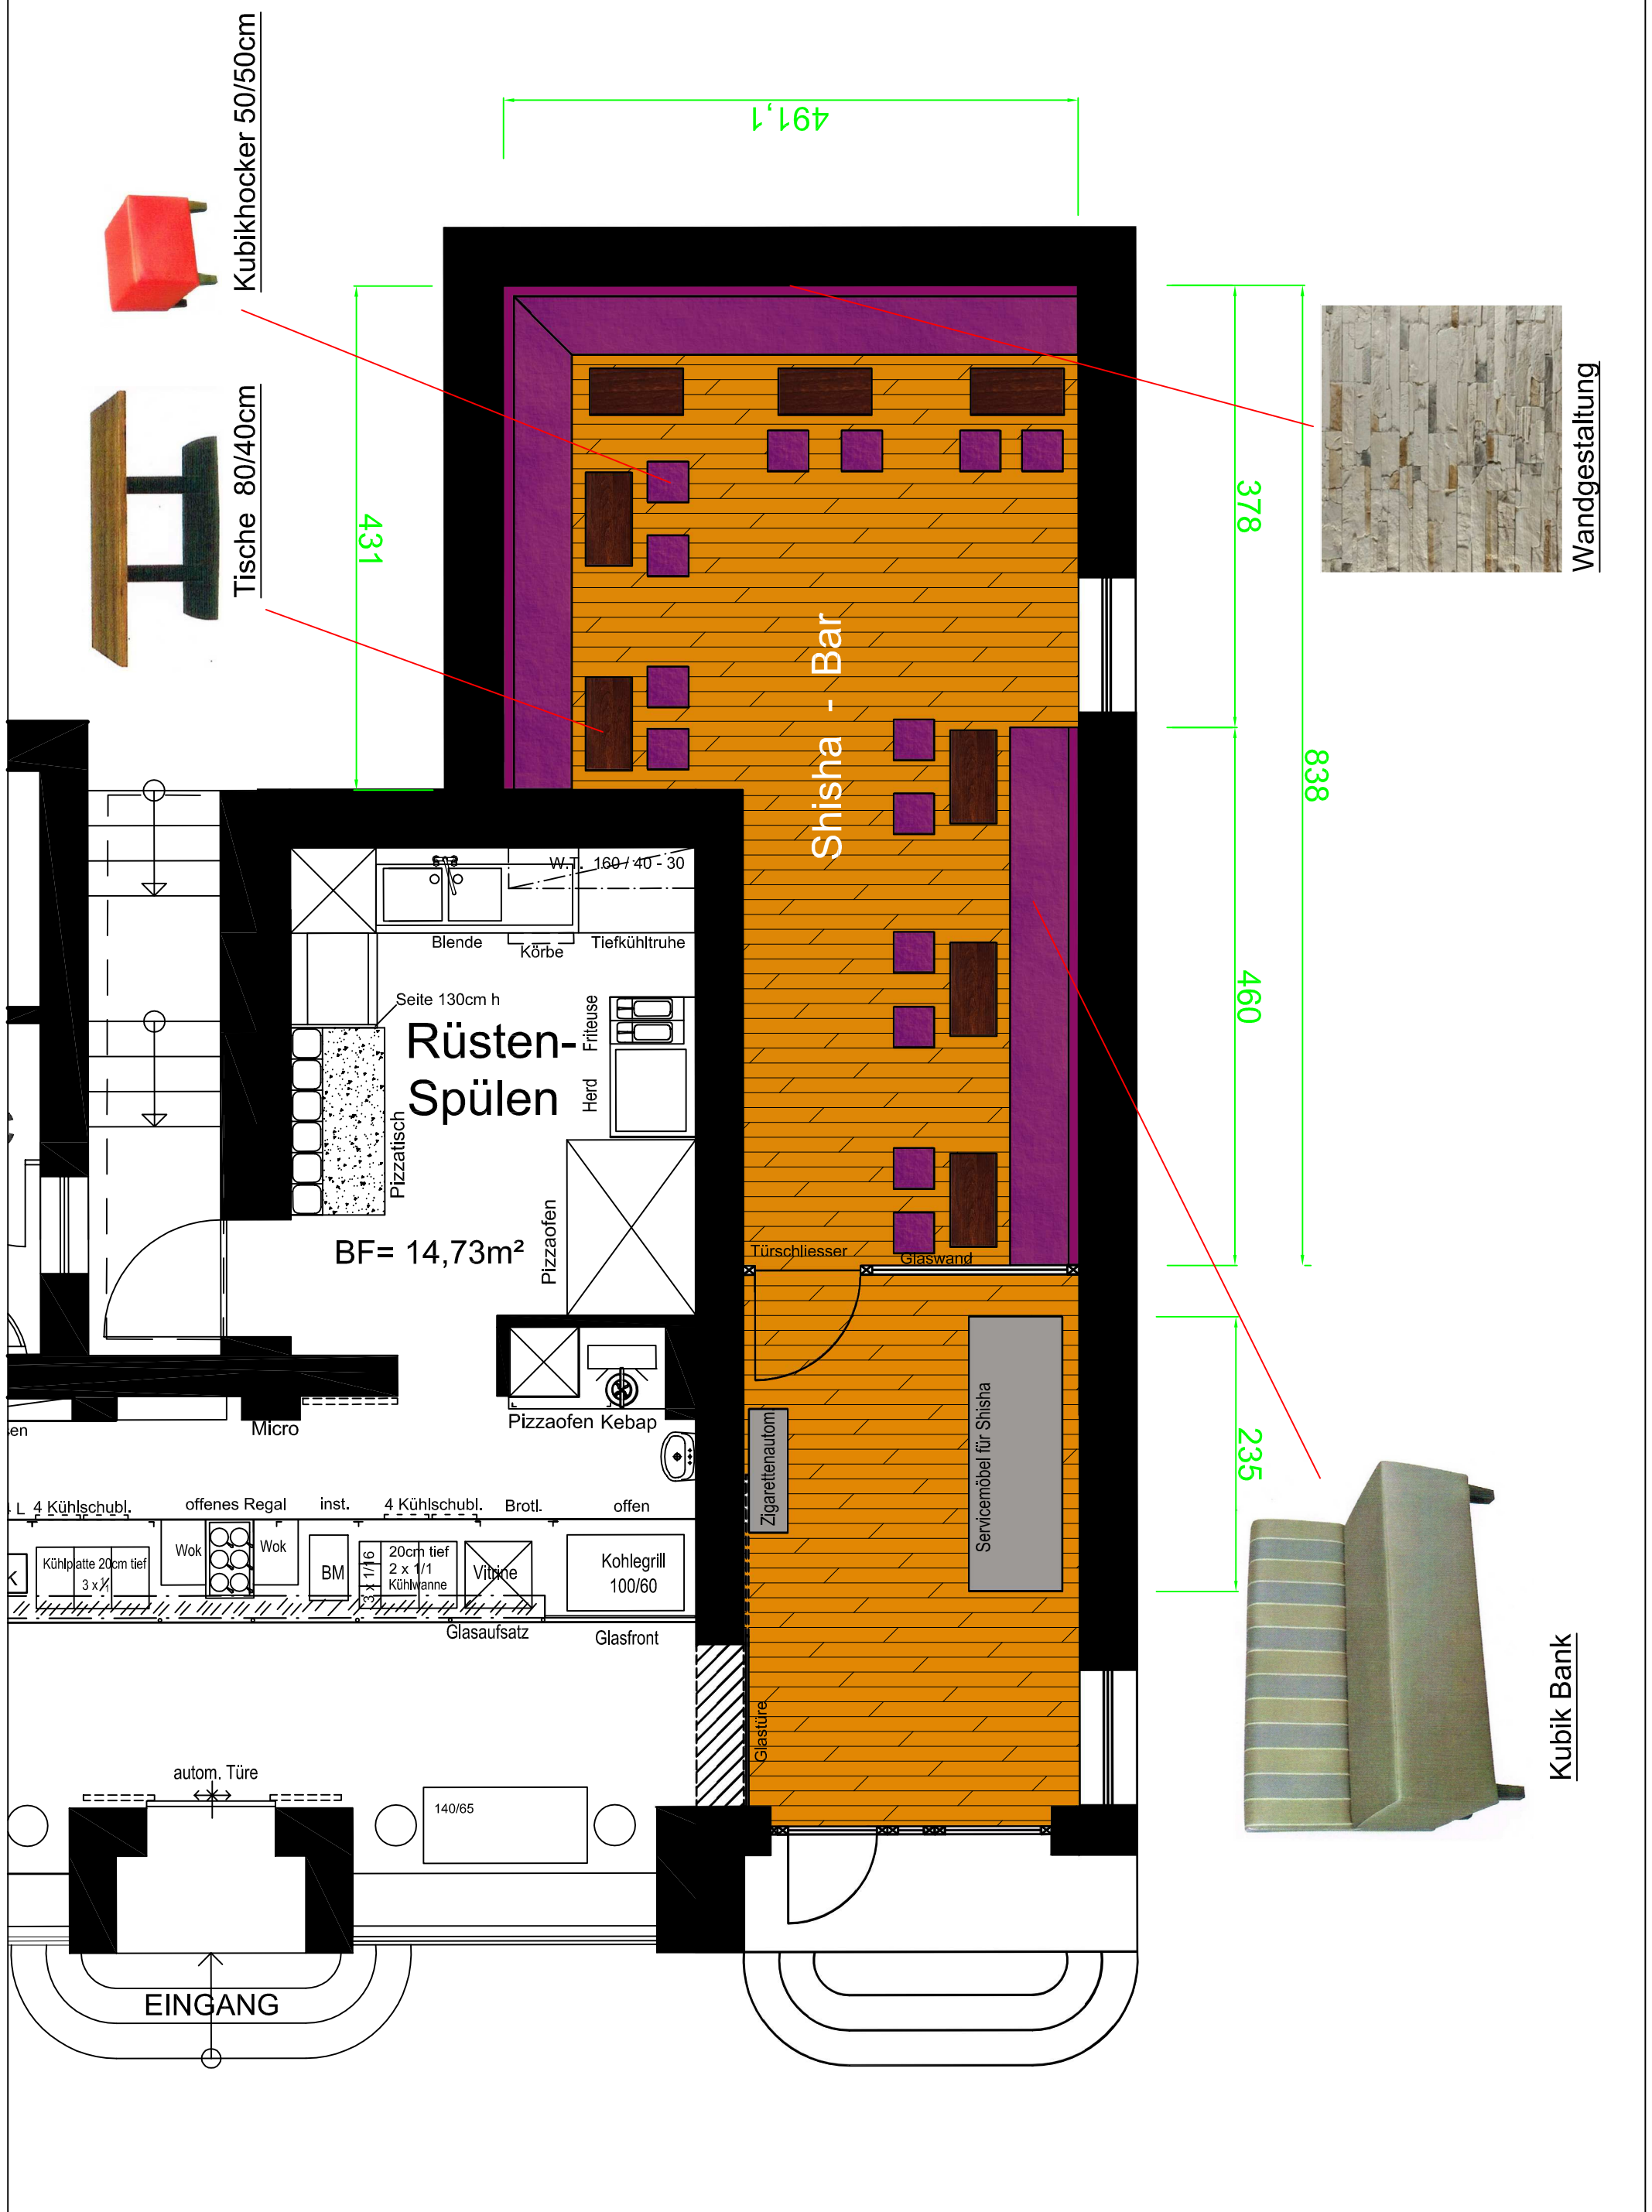

Kubik Bank

Wandgestaltung

EINGANG

autom. Türe

140/65

Glasaufsatz

Glasfront

Kohlegrill 100/60

Vitrine

Kühlwanne

20cm tief

3 x 1/1

Wok

Kühlplatte 20cm tief

Pizzaofen Kebab

Micro

Pizzaofen

Herd

Friteuse

Seite 130cm h

Pizzatisch

Tiefkühltruhe

Körbe

Blende

W.T. 160/40-30

Glastüre

Türschliesser

Glaswand

Shisha - Bar

Tische 80/40cm

Kubikhocker 50/50cm

235

460

378

838

491,1